

Ein neuer Stadtteil: Nordsteimke / Hehlingen, Wolfsburg

Städtebauliche Studie



Vertiefung zum städtebaulichen Zielkonzept: Modell D – Prägnant und vernetzt

Aufgabe


Angestrebt wird die Gestaltung eines hochwertigen und innovativen Stadtteils (ca. 110 ha), mit dem eine unterschiedliche Bewohnerschaft aus Wolfsburg und aus der Region angesprochen werden soll.

Diese Studie liefert im Sinne eines Gutachtens konzeptionelle Überlegungen zur Gestaltung und Realisierung als weitere Entscheidungsgrundlagen und bildet die Basis für die Ausschreibungen von Wettbewerben bzw. Gutachterverfahren zu einzelnen Quartieren.

Auftraggeber
 Stadt Wolfsburg

Zeitraum
 2012 – 2014


Wolfsburg
 Oberzentrum | Niedersachsen
 123.100 Einwohner | Stand 2012

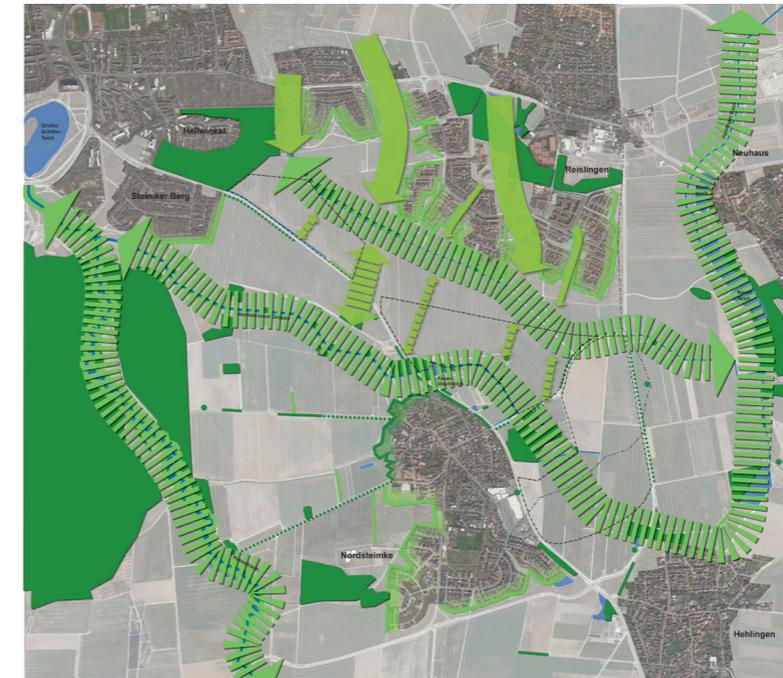


Vernetzung Stadt und Landschaft



Modell A – Städtisch integriert

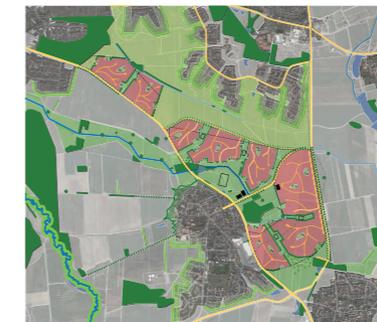

B – Organisch und privat

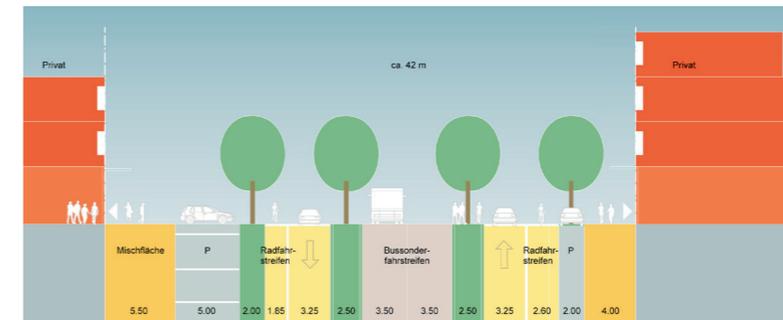

Nordsteimker Straße: Bus-Sonderfahrstreifen in Mittellage

Leistungen

- Rahmenbedingungen für die Entwicklung aus Stadt und Landschaft: Am Anfang steht die individuelle Annäherung und Auseinandersetzung mit dem Ort und der Landschaft.
- Programm: Hier werden die wichtigsten aktuellen Planungsvorgaben ermittelt, die sich aus der politischen Zielsetzung, aus funktionalen Anforderungen, aus technischen und wirtschaftlichen Kriterien ableiten lassen.
- Dichteszenarien: Es wird ein Spektrum für eine anvisierte Einwohnerzahl, für unterschiedliche Bebauungstypen sowie einer daraus resultierenden verkehrlichen Belastung aufgezeigt.
- Modelle: Auf der Grundlage der formulierten Entwurfsparameter werden vier städtebauliche Modelle im Maßstab 1:10.000 erarbeitet und die tragenden Prinzipien verdeutlicht.
- Städtebauliches Konzept: Drei Modelle werden konzeptionell weiterentwickelt und eine Empfehlung für ein Zielkonzept vorgenommen.